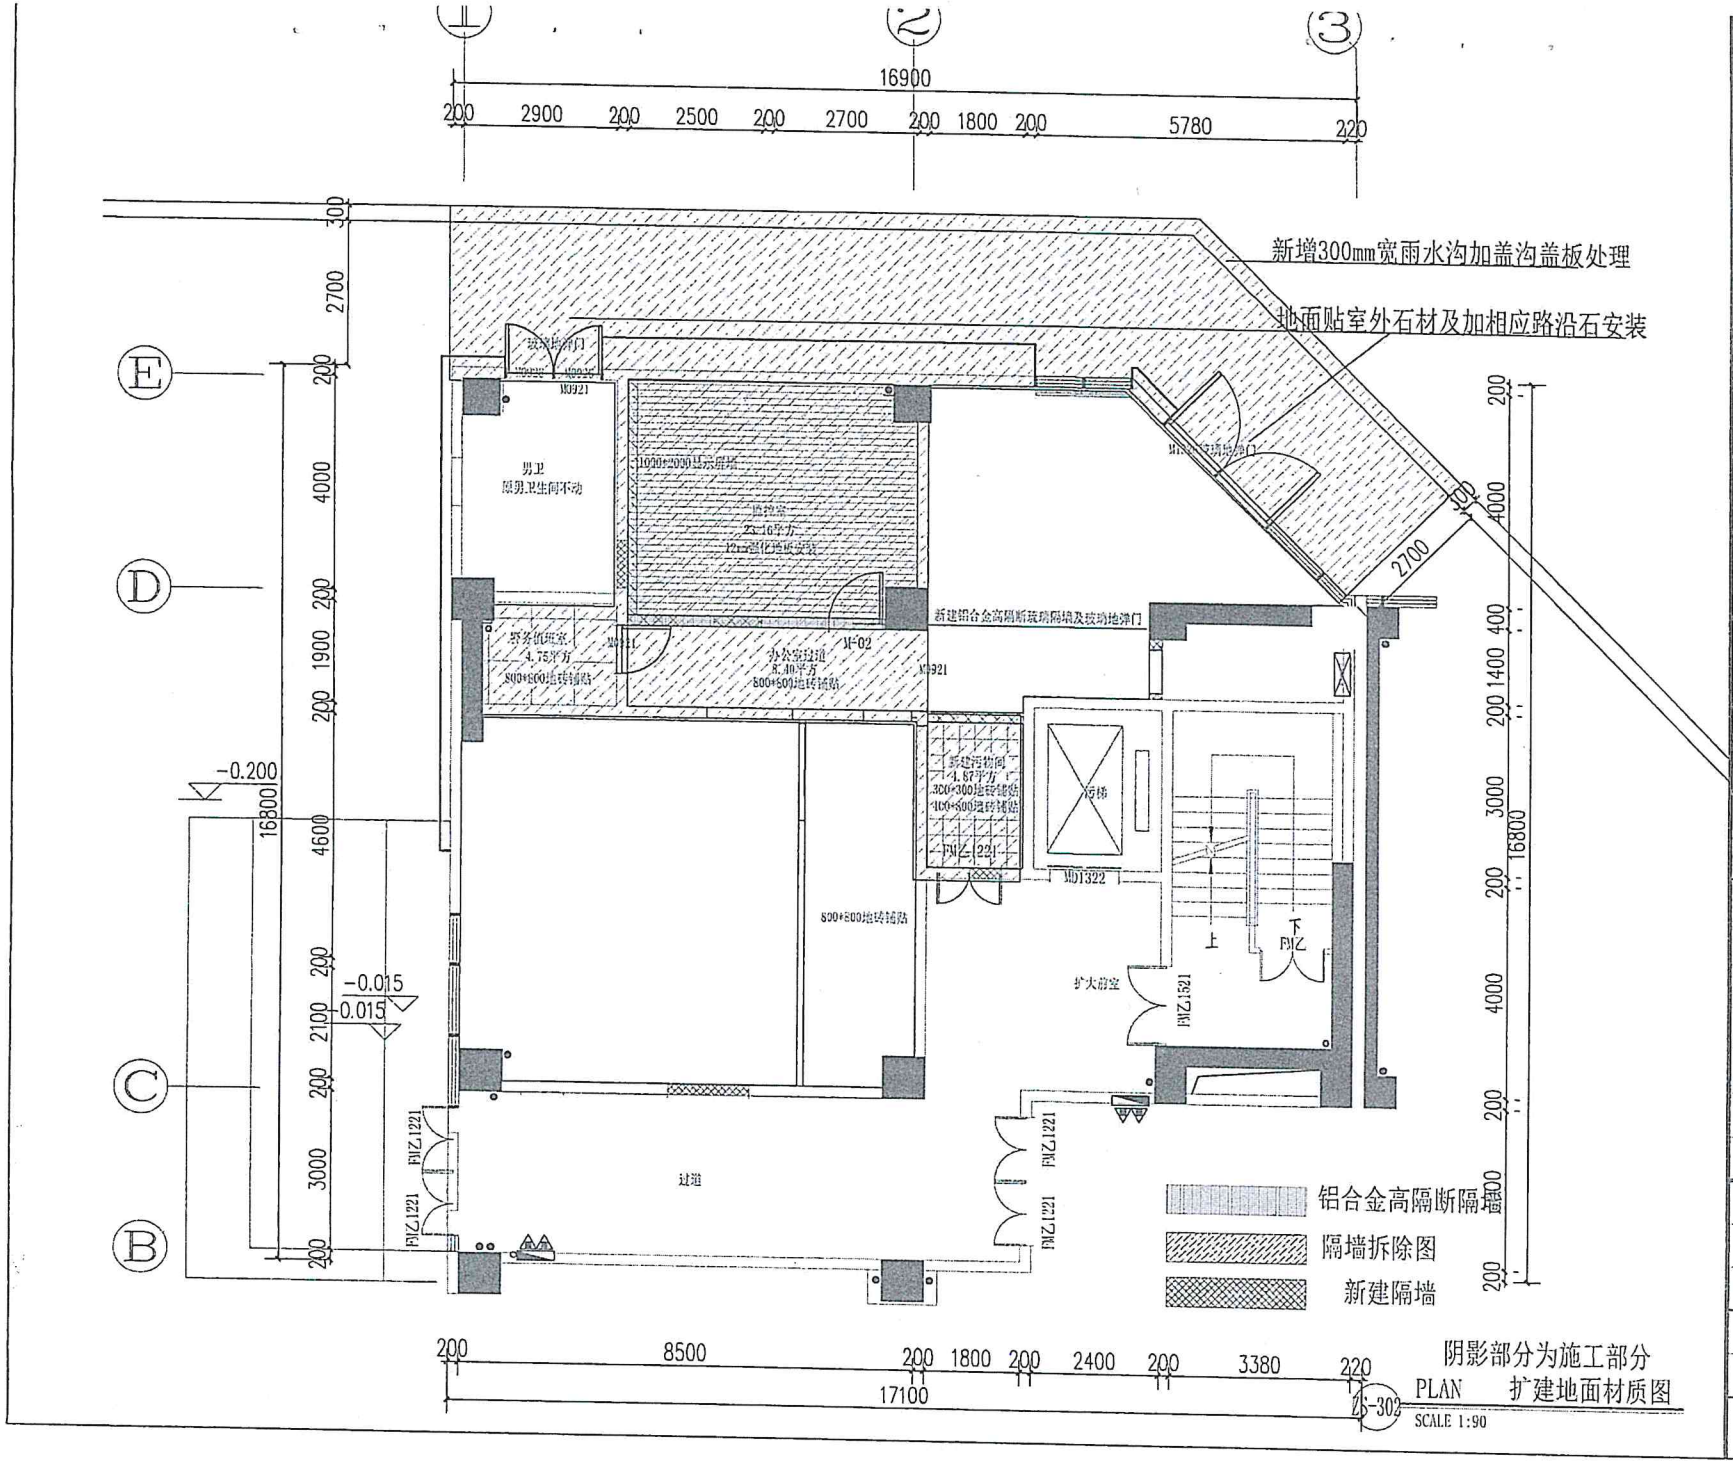

XX设计工程有限公司

会签栏 COUNTER SIGNATURE

建筑 ARCHI.		电气 ELEC.	
结构 STRUCT.		暖通 HVAC.	
给排水 PLUMBING			

签章区 STAMP AREA

版次 NO.	修改内容 DESCRIPTION	日期 DATE

建设单位 CLIENT

项目名称 PROJECT

全科医生临床培训基地一楼警务室装修工程

图纸名称 TITLE

扩建地面材质图

审定 APPROVED BY		
审核 EXAMINED BY		
项目负责 PROJECT CHIEF		
专业负责 SPECIALTY CHIEF		
校对 CHECKED BY		
设计 DESIGNED BY		
制图 DRAWING BY		

图号 DRAWING NO. ZS-302

业务号 JOB NO. 出图联系:

出图日期 DATE

专业 DISCIPLINE		设计阶段 STAGE	
比例 SCALE		规格 SIZE	

备注: